

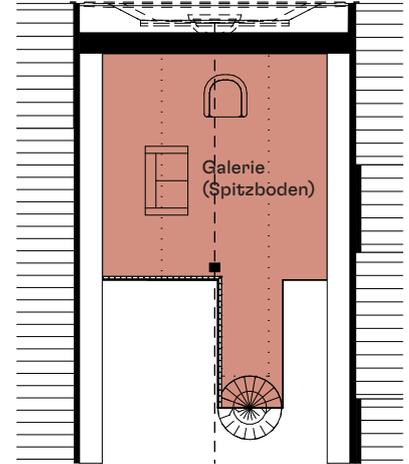


4-ZIMMER-WHG.

WE8 Wohnfläche gesamt ca. 173,6 m²

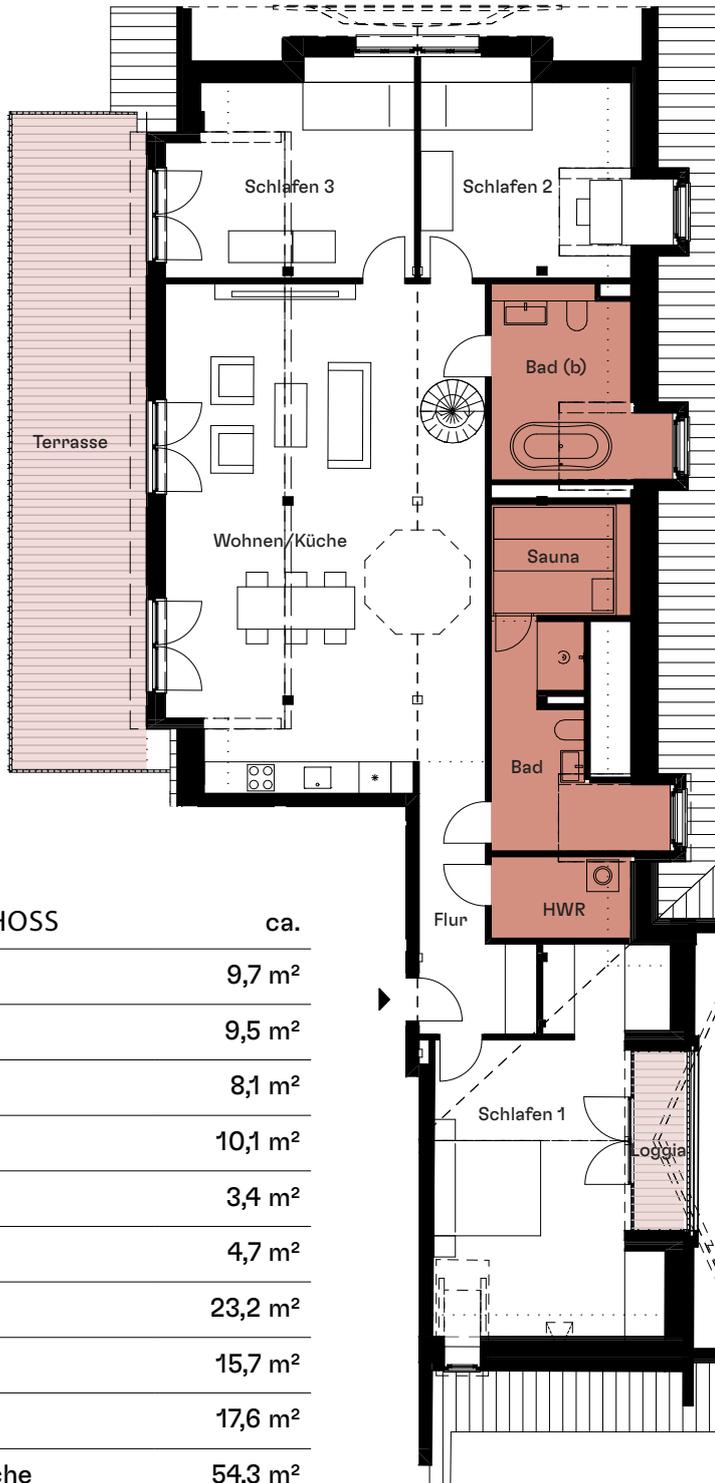

DACHGESCHOSS	ca.
Bad	9,7 m ²
Bad (b)	9,5 m ²
Flur	8,1 m ²
Galerie	10,1 m ²
HWR	3,4 m ²
Sauna	4,7 m ²
Schlafen 1	23,2 m ²
Schlafen 2	15,7 m ²
Schlafen 3	17,6 m ²
Wohnen/Küche	54,3 m ²
Loggia (Terrasse)* (3,4)	1,7 m ²
Terrasse* (31,2)	15,6 m ²
Wohnfläche gesamt	173,6 m ²

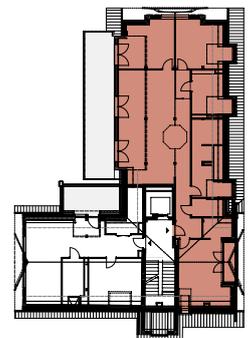

* Die Nettoflächen der Terrassen zählen zu 50 % als Wohnflächen.